


Al. Piłsudskiego – 11 Listopada – Plac przed Wysoką Bramą

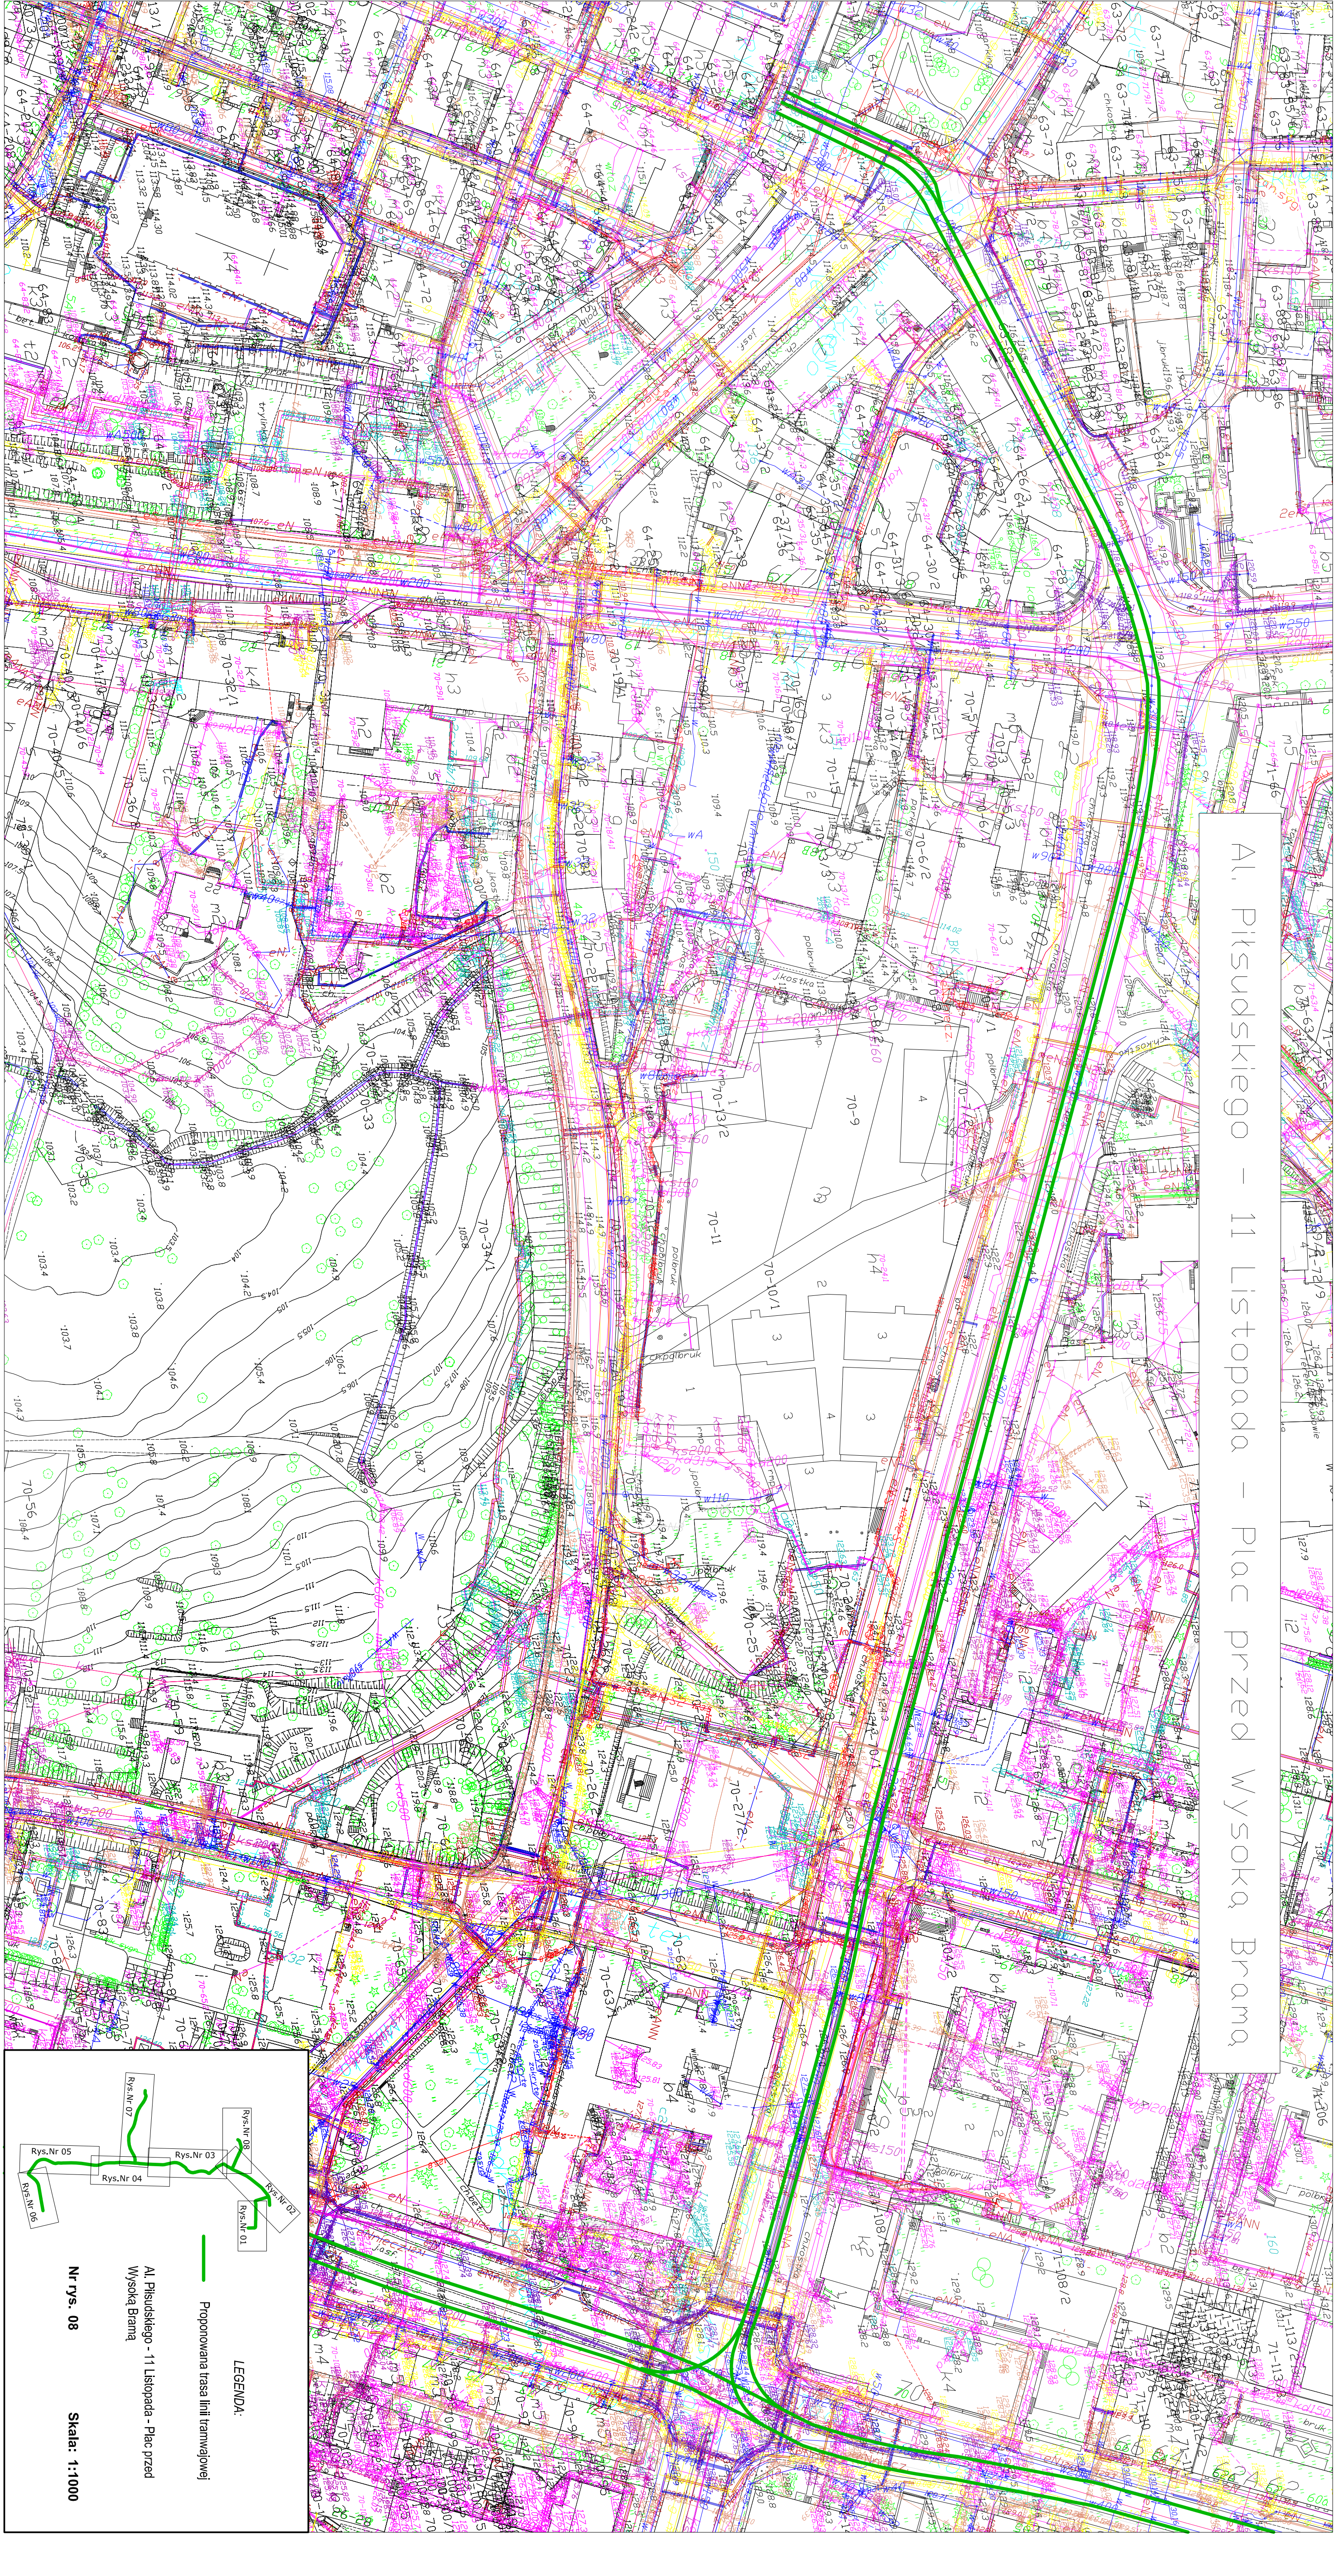

LEGENDA:

Proponowana trasa linii tramwajowej

Al. Piłsudskiego - 11 Listopada - Plac przed Wysoką Bramą

Nr rys. 08 Skala: 1:1000