


ul. Witosza - Osiedle Jaroty

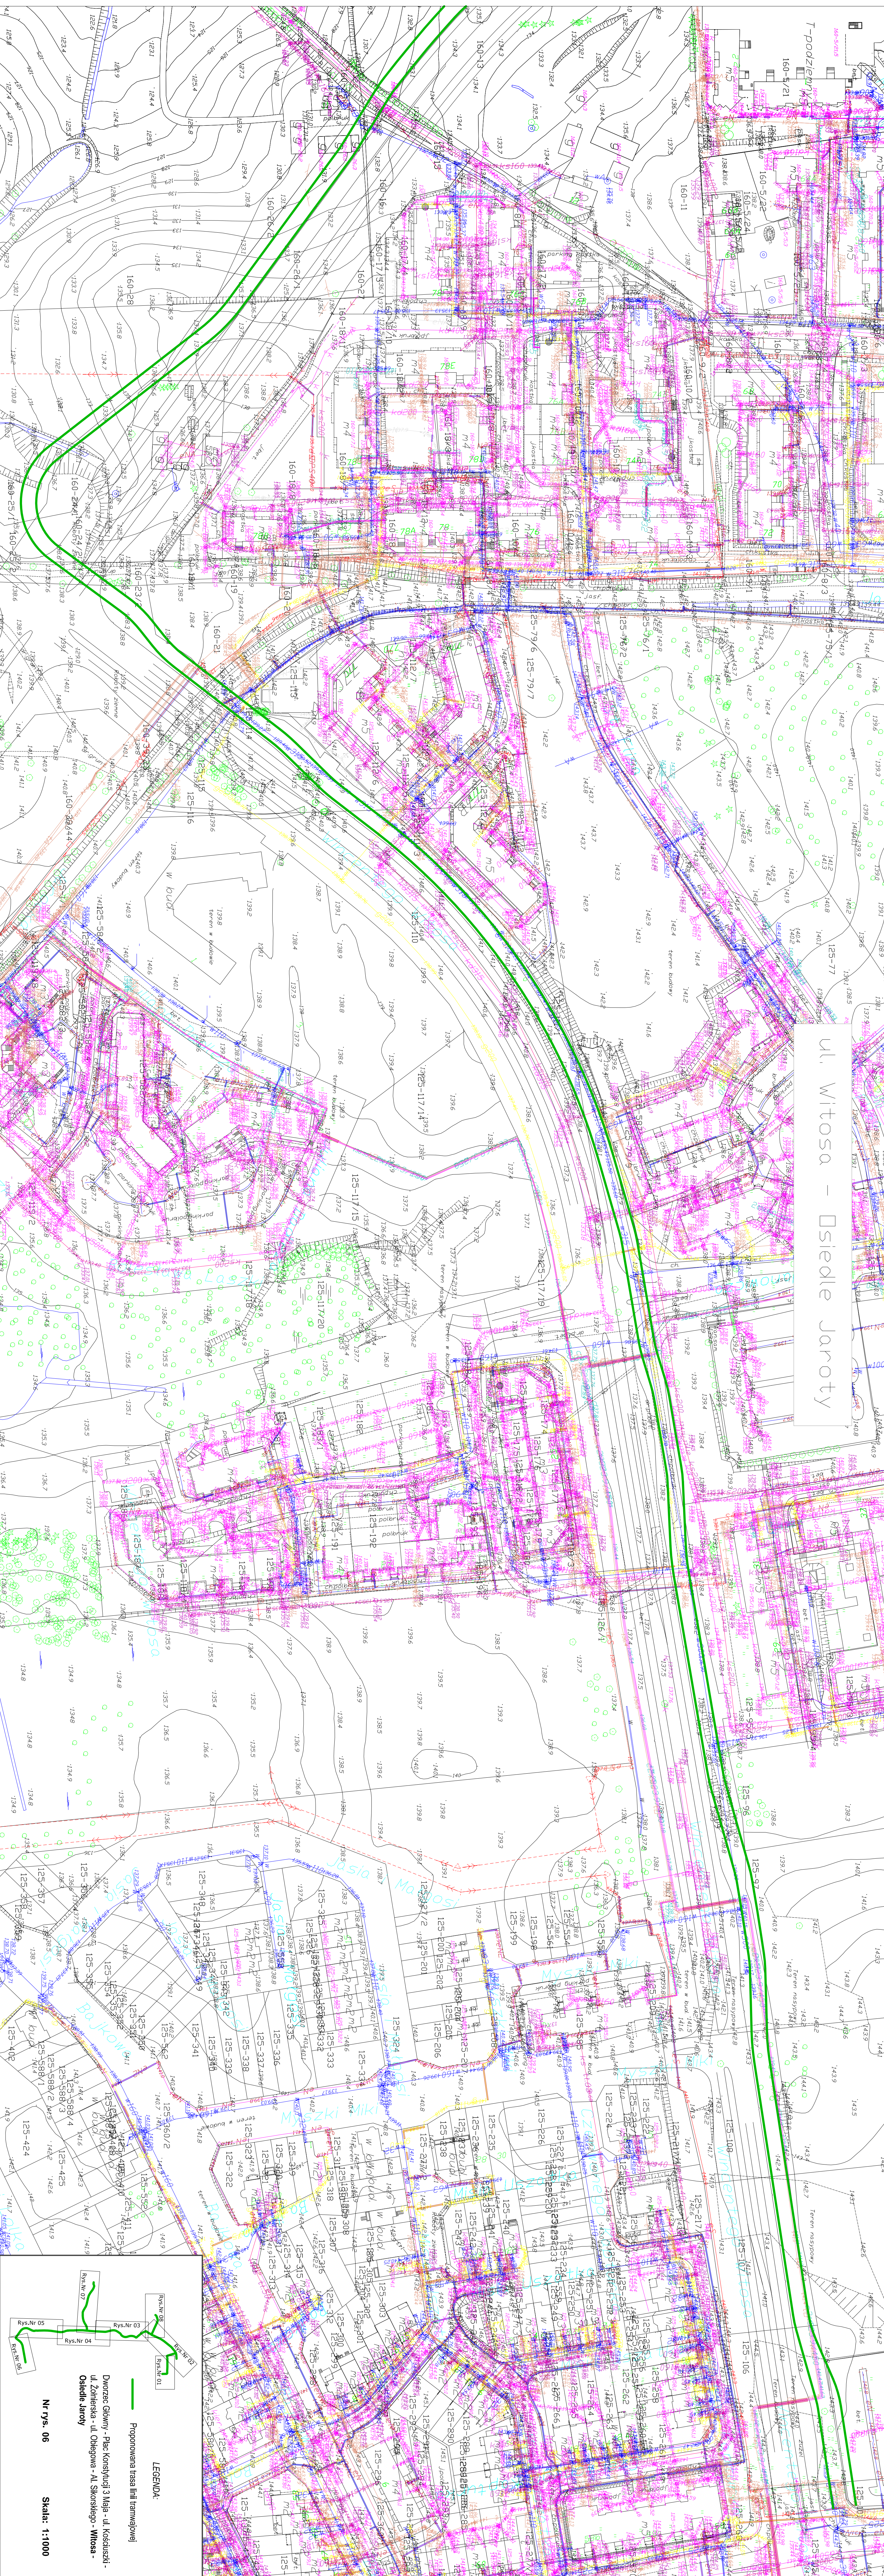

LEGENDA:

Propozycja trasy linii tramwajowej

Dworzec Główny - Plac Korywulci 3 Mapa - ul. Kosciuszki - Osiedle Jaroty

Nr rys. 06

Skala: 1:1000

Rys.Nr 01

Rys.Nr 02

Rys.Nr 03

Rys.Nr 04

Rys.Nr 05

Rys.Nr 06