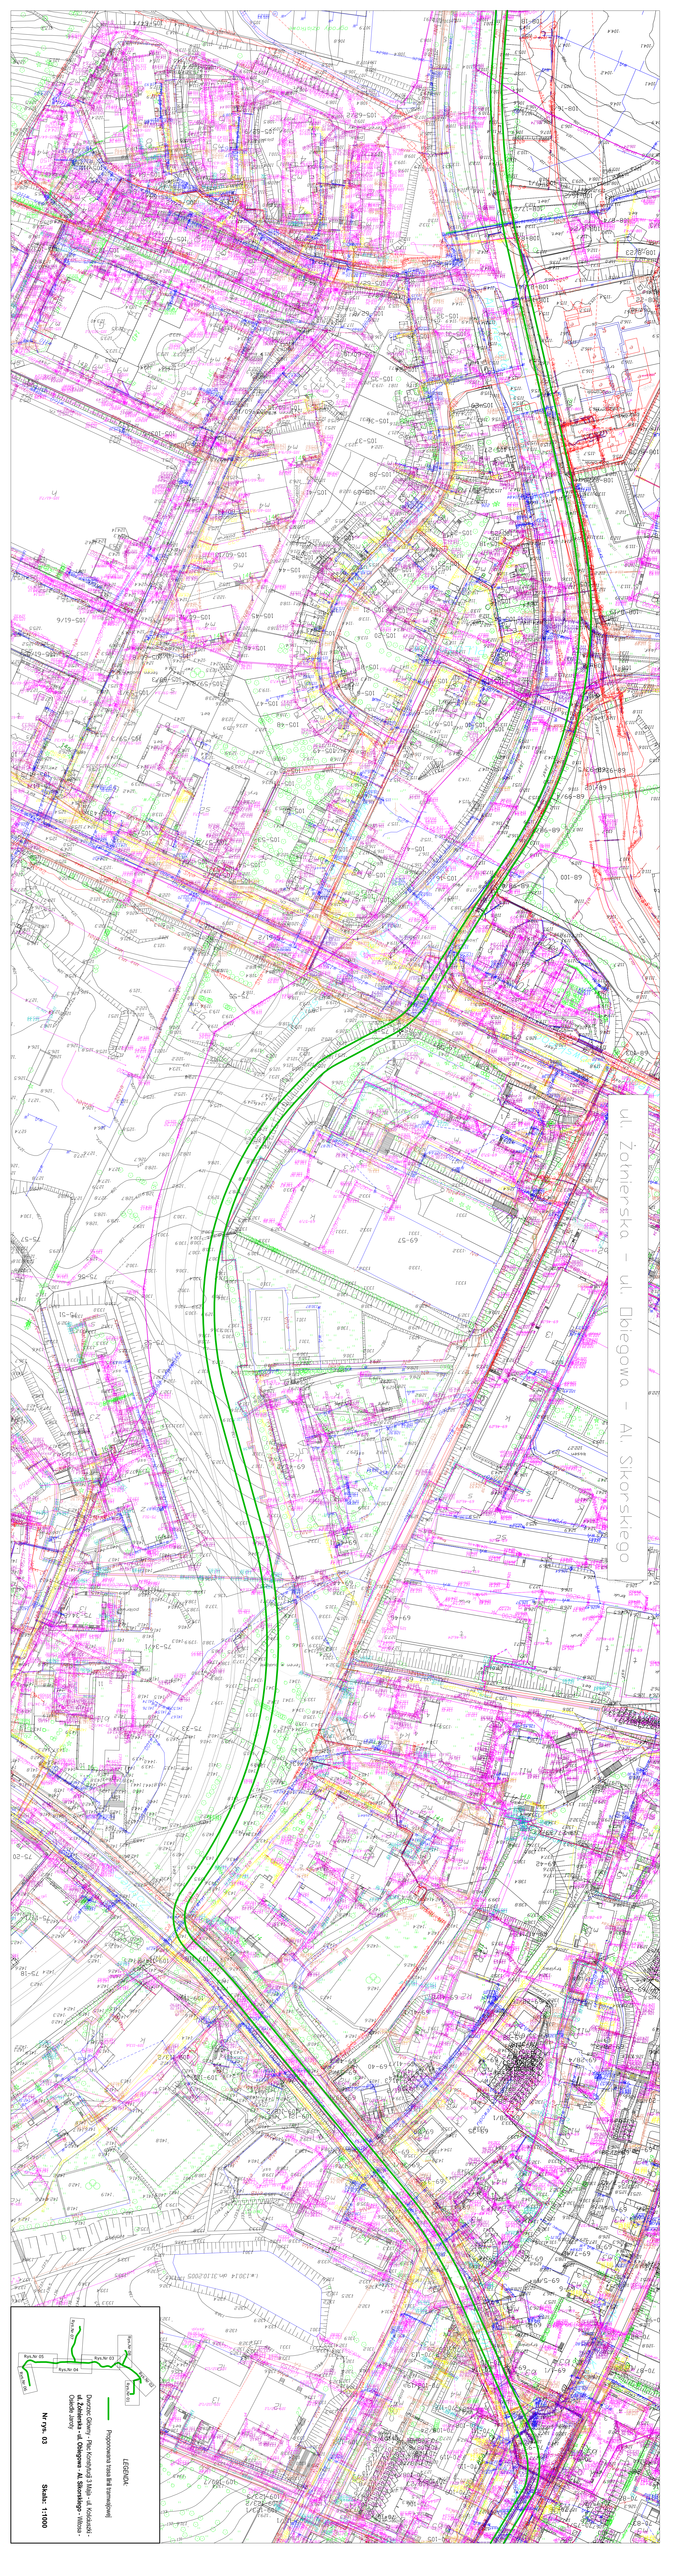
ul. Żołnierska – ul. Dąbrowa – Al. Sikorskiego
Rys.Nr 01
Rys.Nr 02
Rys.Nr 03
Rys.Nr 04
Rys.Nr 05
Rys.Nr 06
Przyporządkowanie tras linii tramwajowej
Dworzec Główny - Plac Komisji Edukacji - ul. Kościuszki - ul. Żołnierska - ul. Dąbrowa - Al. Sikorskiego - Wilcze Gardło (stary)
N - rys. 03
Skala: 1:1000